表示年月日：２０２５／０４／１０

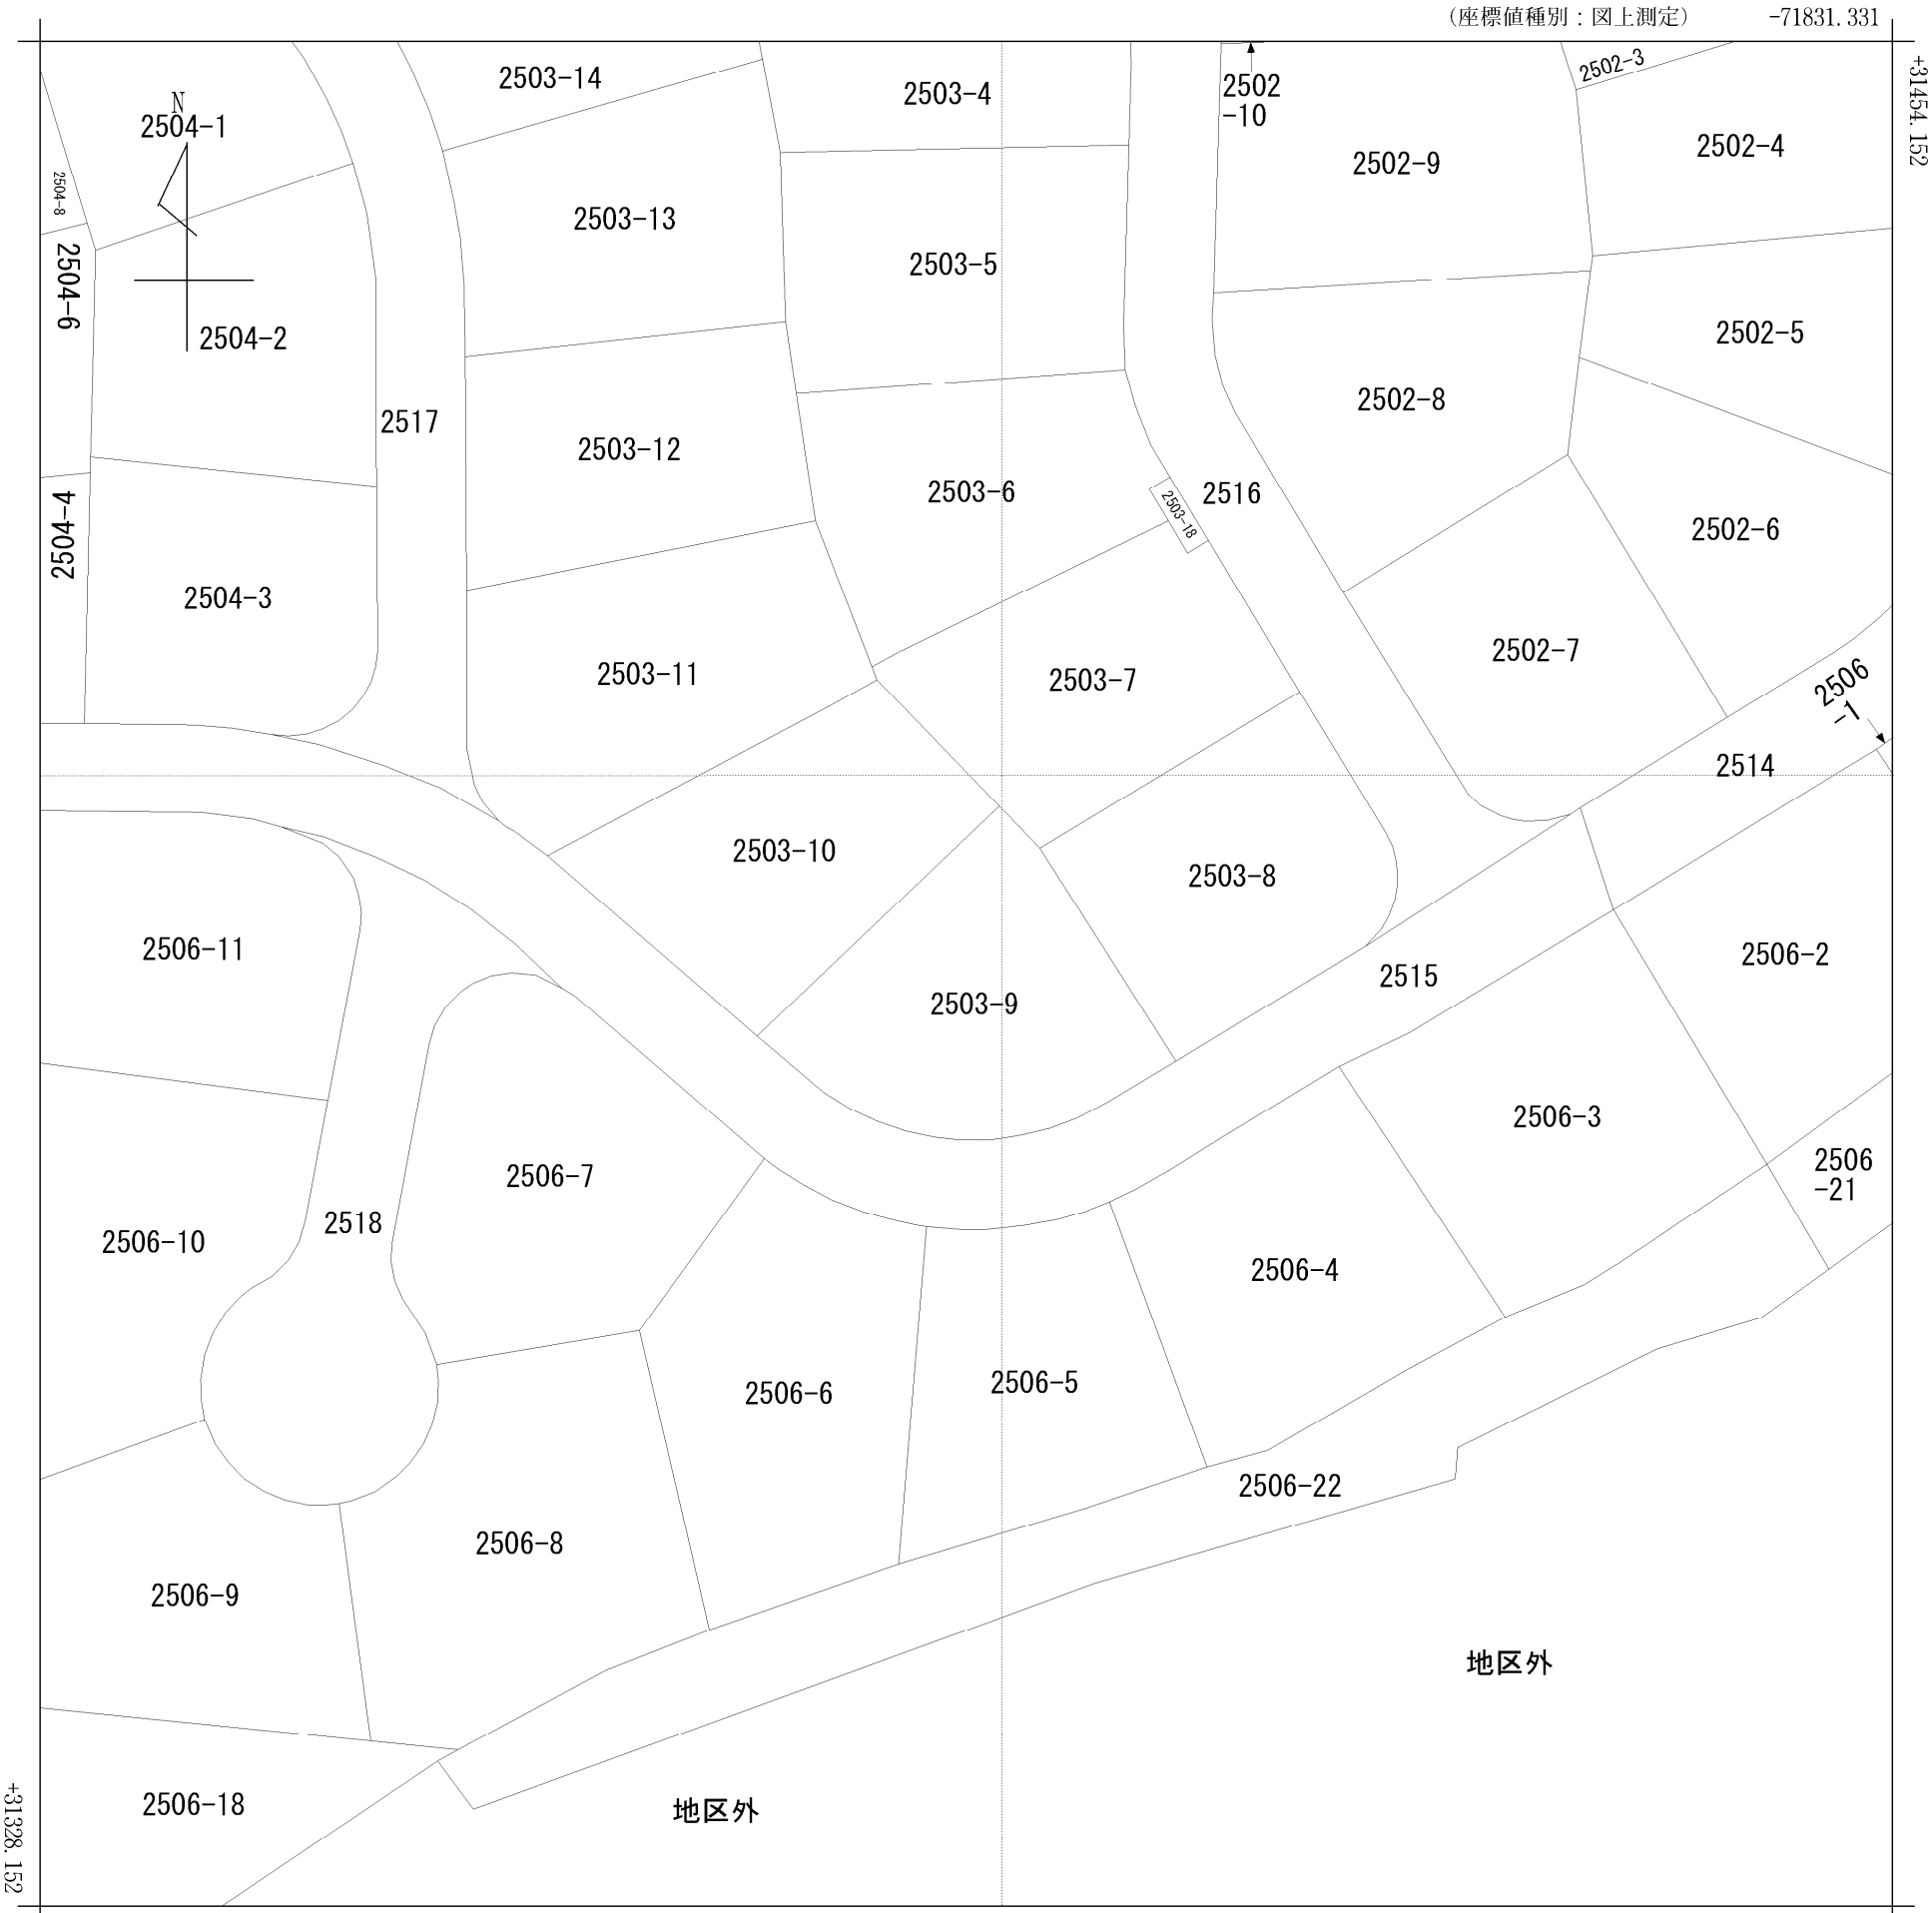

（注）国土交通省国土地理院が公表した座標補正パラメータ(touhokutaiheiyouoki2011.par)による修正がされています。

地番区域見出 山名町

請求部分	所在	高崎市山名町				地番	2503番9		
出力縮尺	1/500	精度区分		座標系番号又は記号	Ⅸ	分類	地図に準ずる図面	種類	旧土地台帳附属地図
作成年月日				備付年月日(原図)		補記事項			

地積測量図

地　番	2503-9, -10
土地の所在	高崎市山名町

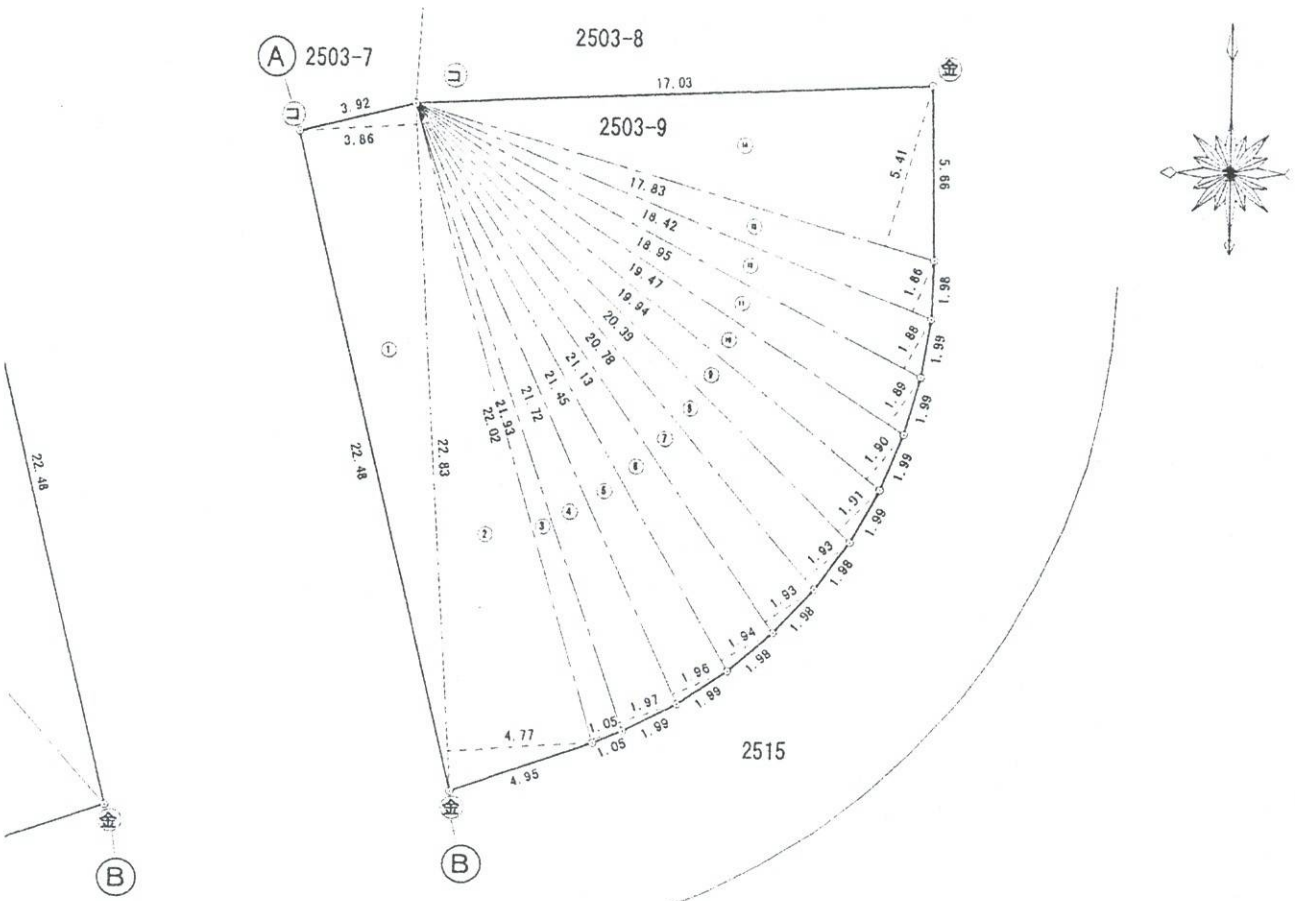

記号	境界標の種別
コ	コンクリート杭
合	プラスチック杭
金	アルミプレート

申請者	三菱重工業株式会社　代表取締役　増田 信行 関東菱重興産株式会社　代表取締役　戸田 浩道	1/250

地　番	2503-9,-10
土地の所在	高崎市山名町

地積測量図

求積表

地　番	2503－9		
符　号	底　辺	高　さ	倍　面　積
①	22.83	3.86	88.123800
②	22.83	4.77	108.899100
③	22.02	1.05	23.121000
④	21.93	1.97	43.202100
⑤	21.72	1.96	42.571200
⑥	21.45	1.94	41.613000
⑦	21.13	1.93	40.780900
⑧	20.78	1.93	40.105400
⑨	20.39	1.91	38.944900
⑩	19.94	1.90	37.886000
⑪	19.47	1.89	36.798300
⑫	18.95	1.88	35.626000
⑬	18.42	1.86	34.261200
⑭	17.83	5.41	96.460300
		合　計	708.393200
		合　計　面　積	354.196600
		地　積	354.19 ㎡

地　番	2503－10		
符　号	底　辺	高　さ	倍　面　積
①	25.30	1.37	34.661000
②	25.52	15.92	406.278400
③	25.52	10.59	270.256800
		合　計	711.196200
		合　計　面　積	355.598100
		地　積	355.59 ㎡

申請者	三菱重工業株式会社　代表取締役　増田 信行 関東菱重興産株式会社　代表取締役　戸田 浩道	1/250

地役権図面

承役地の地番	2503－9
承役地の所在	高崎市山名町

求積表

地番	2503－9		（水路地役権）
記号	底辺	垂線	面積
1	3.86	0.97	3.744200
2	3.92	0.97	3.802400
3	17.06	0.99	16.889400
4	17.06	1.00	17.060000
計			41.496000
1／2			20.748000
地積			20.74 ㎡

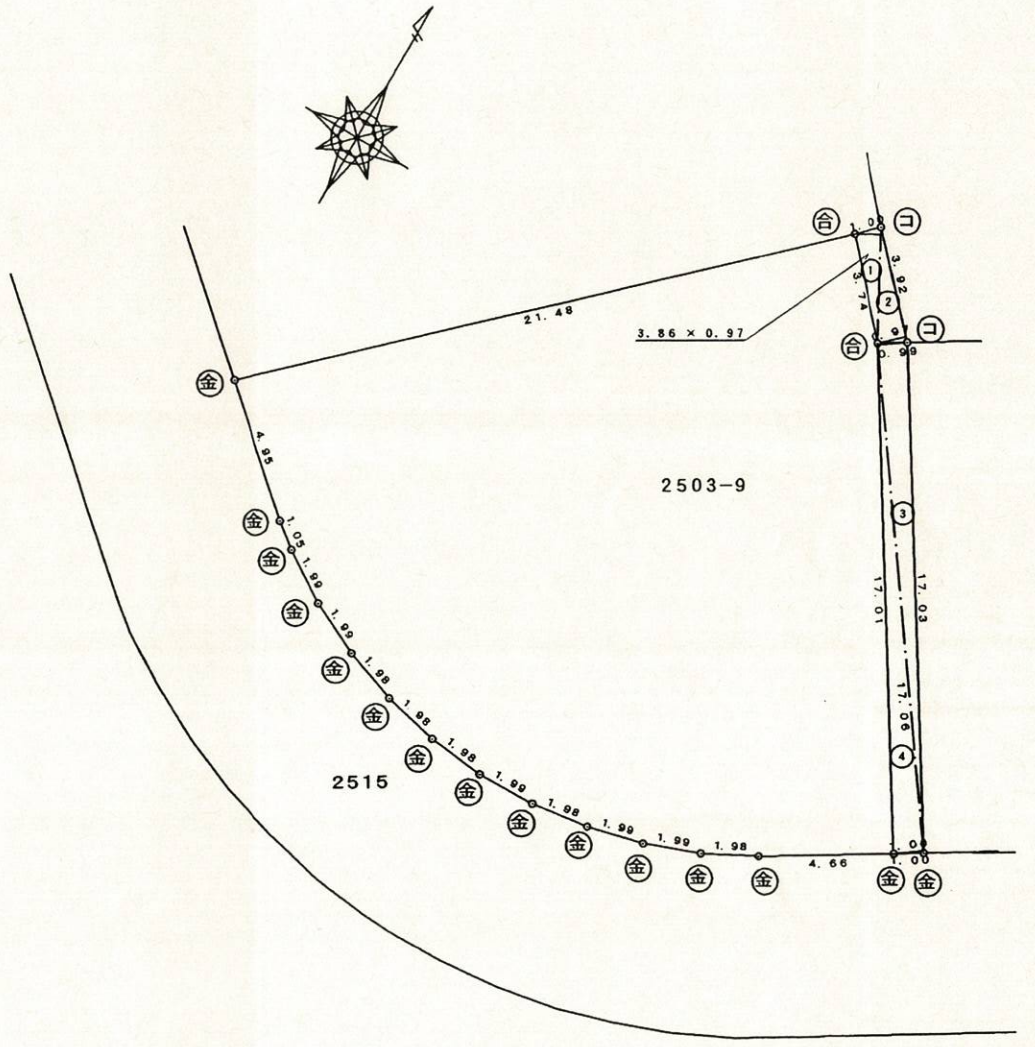

記号	境界標の種別
㋲	コンクリート杭
㋠	プラスチック杭
㋜	アルミプレート

申請人		地役権者	三菱重工業株式会社 関東菱重興産株式会社	平成　年　月　日作成	縮尺	1／250

7ブロック

X=31200　X=31200　Y=-71600　X=31100

S=1/500

凡例

名称	記号
擁壁	
U型側溝	
地役権	
電柱	●
控線	
カーブミラー	△

Y=-71700　X=31100　X=31000　Y=-71600

平成10年4月30日